



Vue en Plan

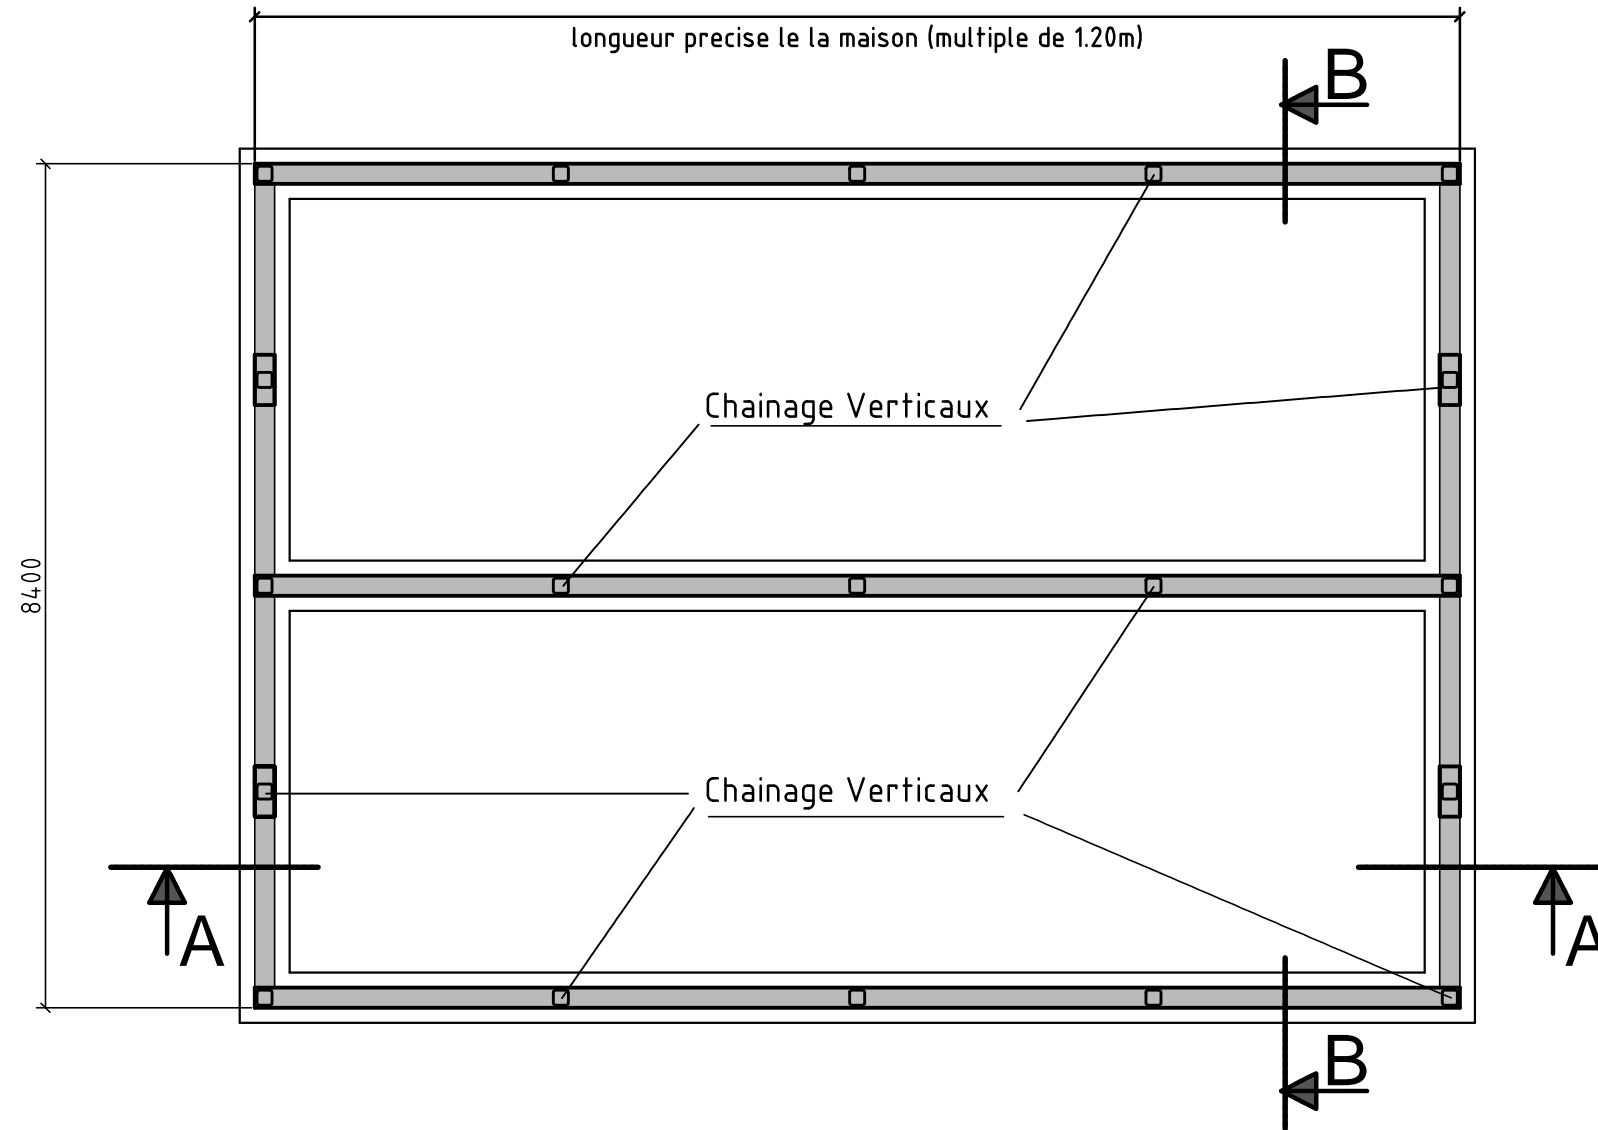


LEGENDE
Les zones grisées represente le béton Armé

Vue coté pignon

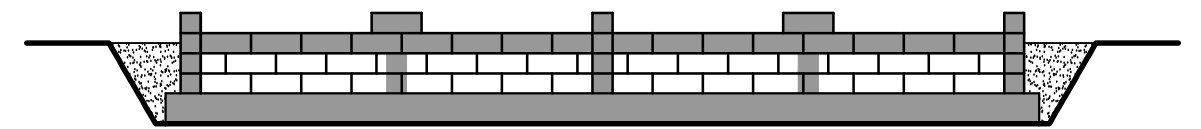


Semelle filante Béton Armé 50 x 30ht

Coupe BB

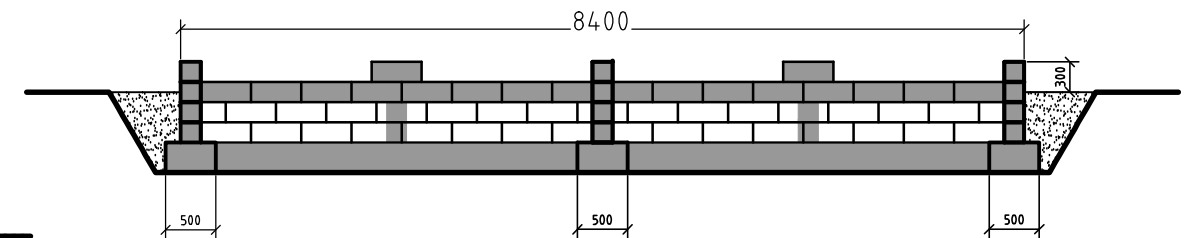


Vue de Coté

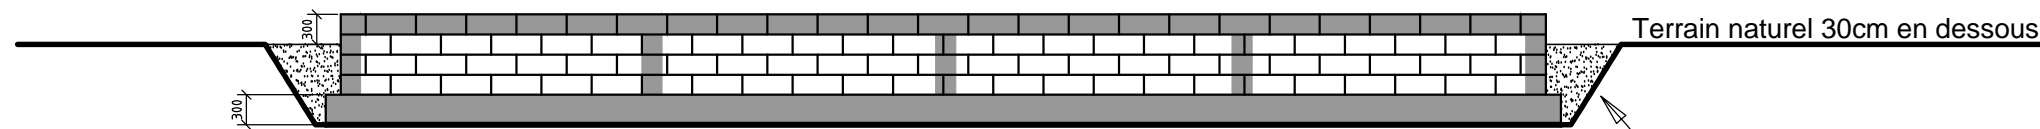

Semelle filante Béton Armé 50 x 30ht

Remblai + drain

Coupe AA

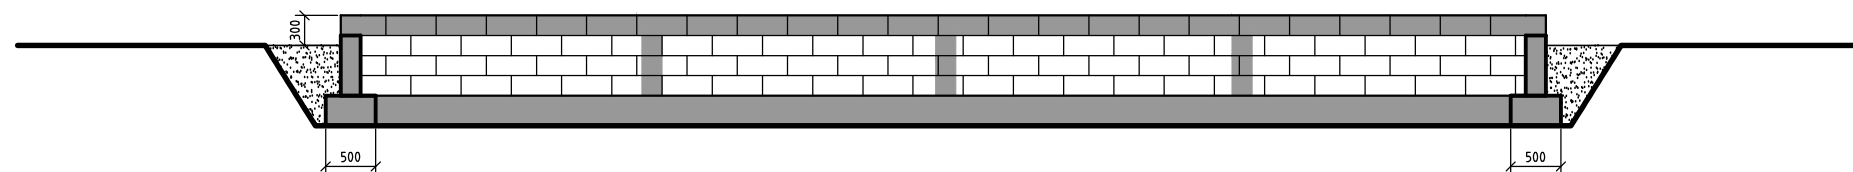

Référence	Quantité	Titre/Nom, dénomination, matériel, dimensions, etc.			No. d'article/Référence
Dessiné par XXX	Vérifié par TIRO	Approuvé par - date XXX - 00/00/00	Nom de fichier TIRO	Date 04/07/2010	Echelle 1:50
TIRO		Pricipe de Fondation			Edition 1
					Feuille No. 1/1