COUPE MAISON COMBLE AVEC TOITURE 45°
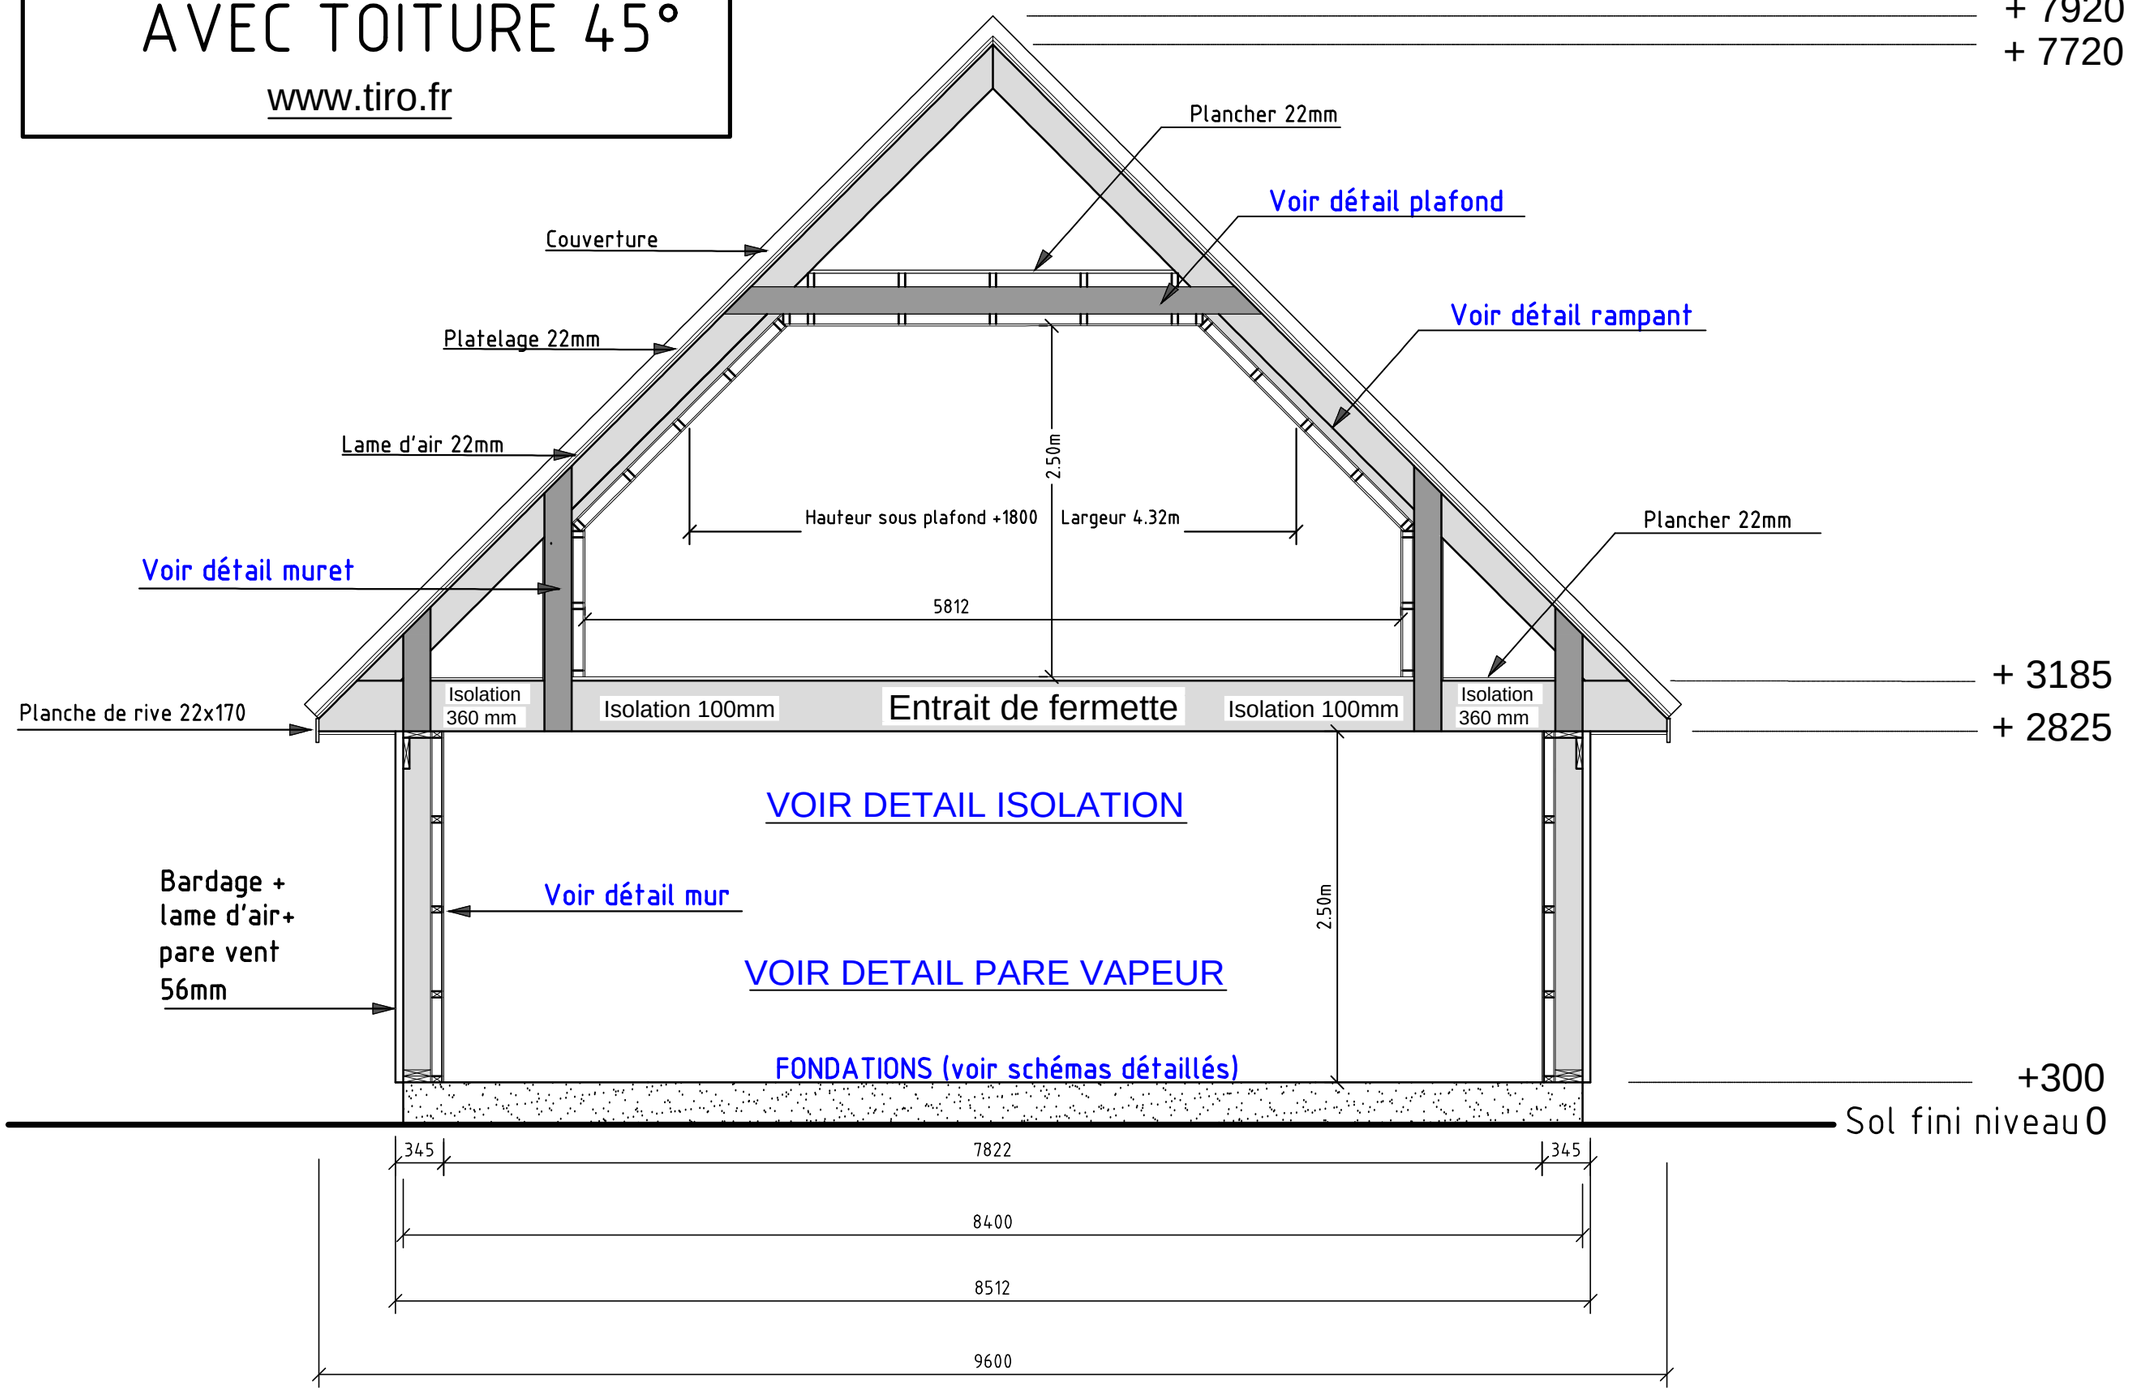
www.tiro.fr