


# Coupe transversale

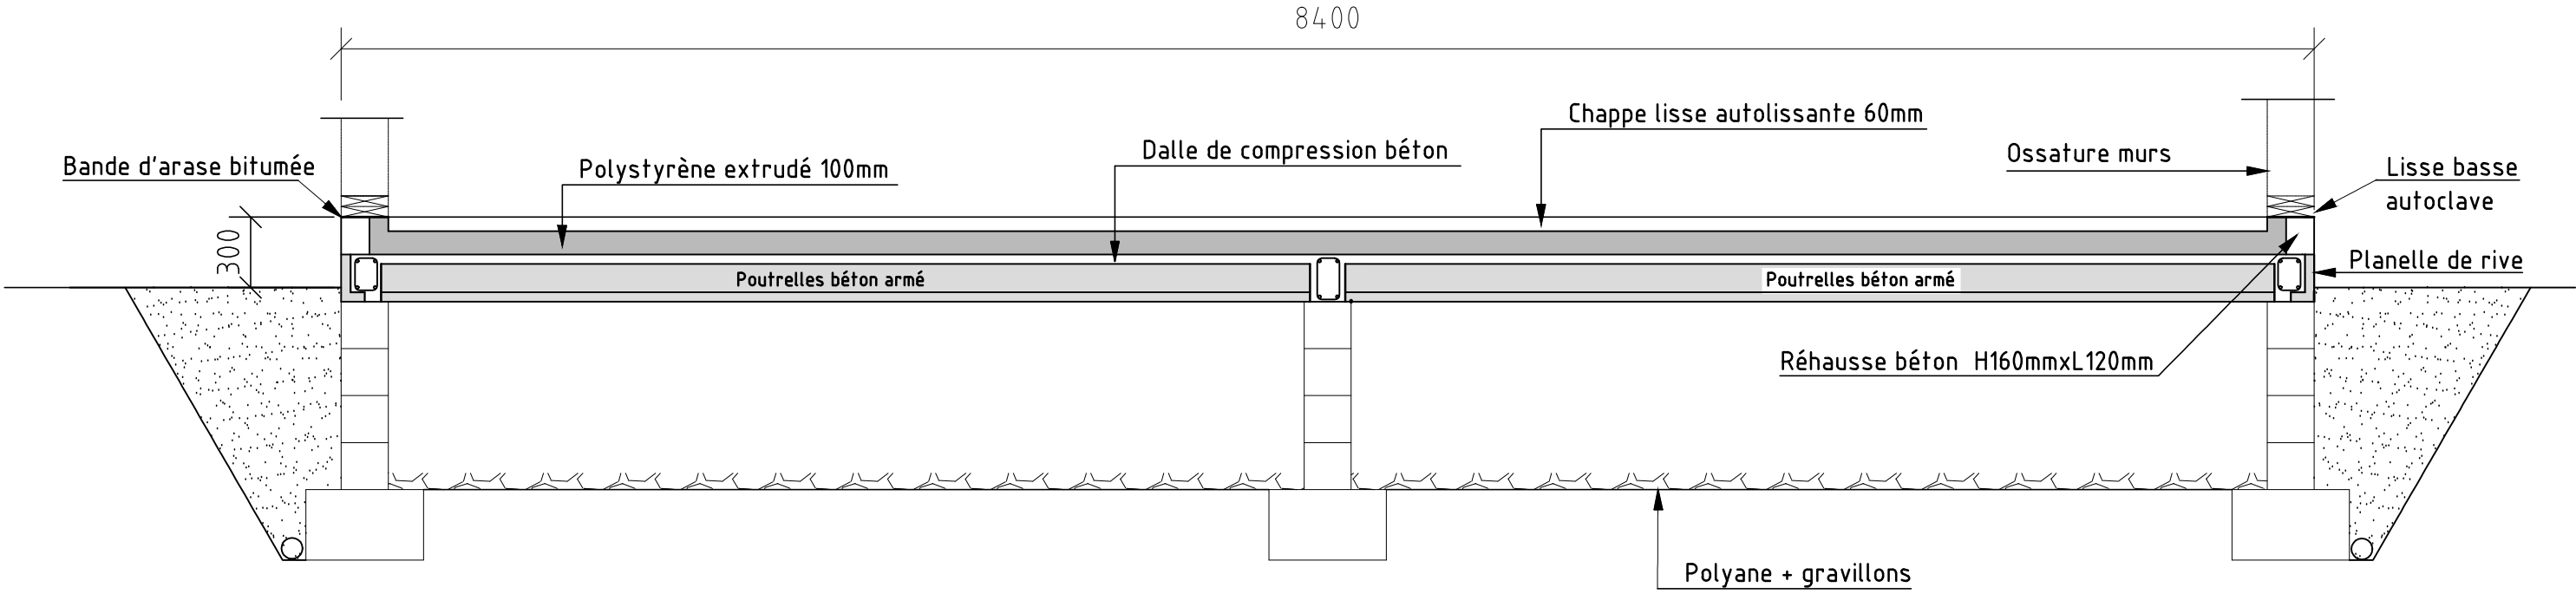

# Coupe longitudinale

**SOLIVAGE BETON**  
[www.tiro.fr](http://www.tiro.fr)

