


Coupe transversale

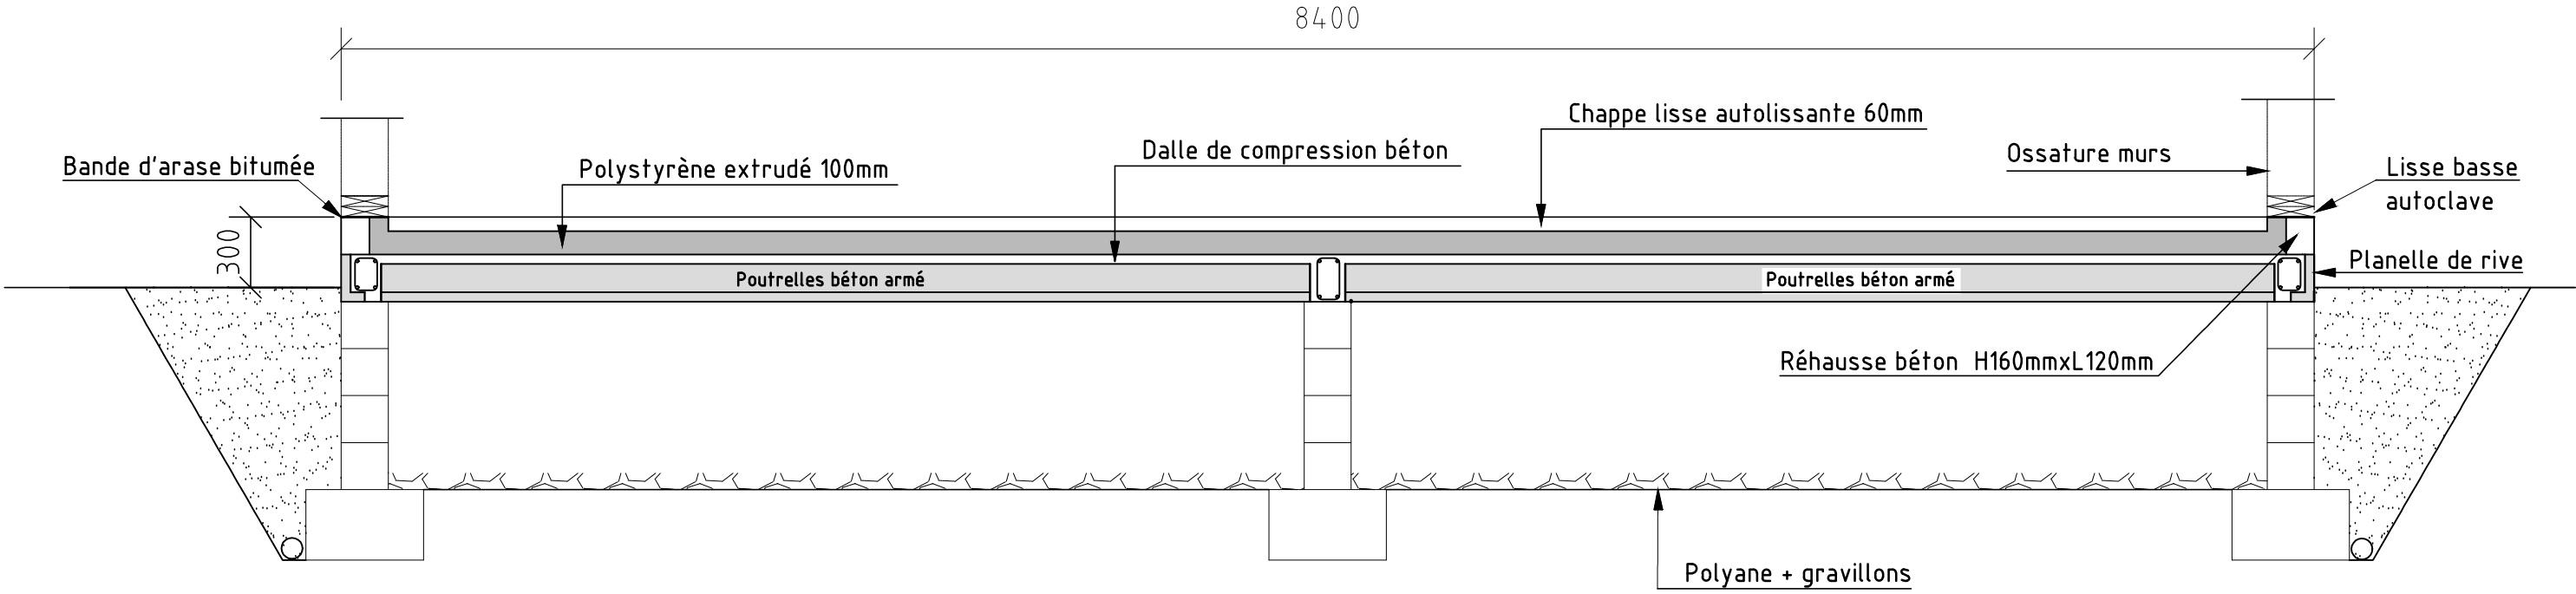

Coupe longitudinale

SOLIVAGE BETON
www.tiro.fr

