



Coupe transversale

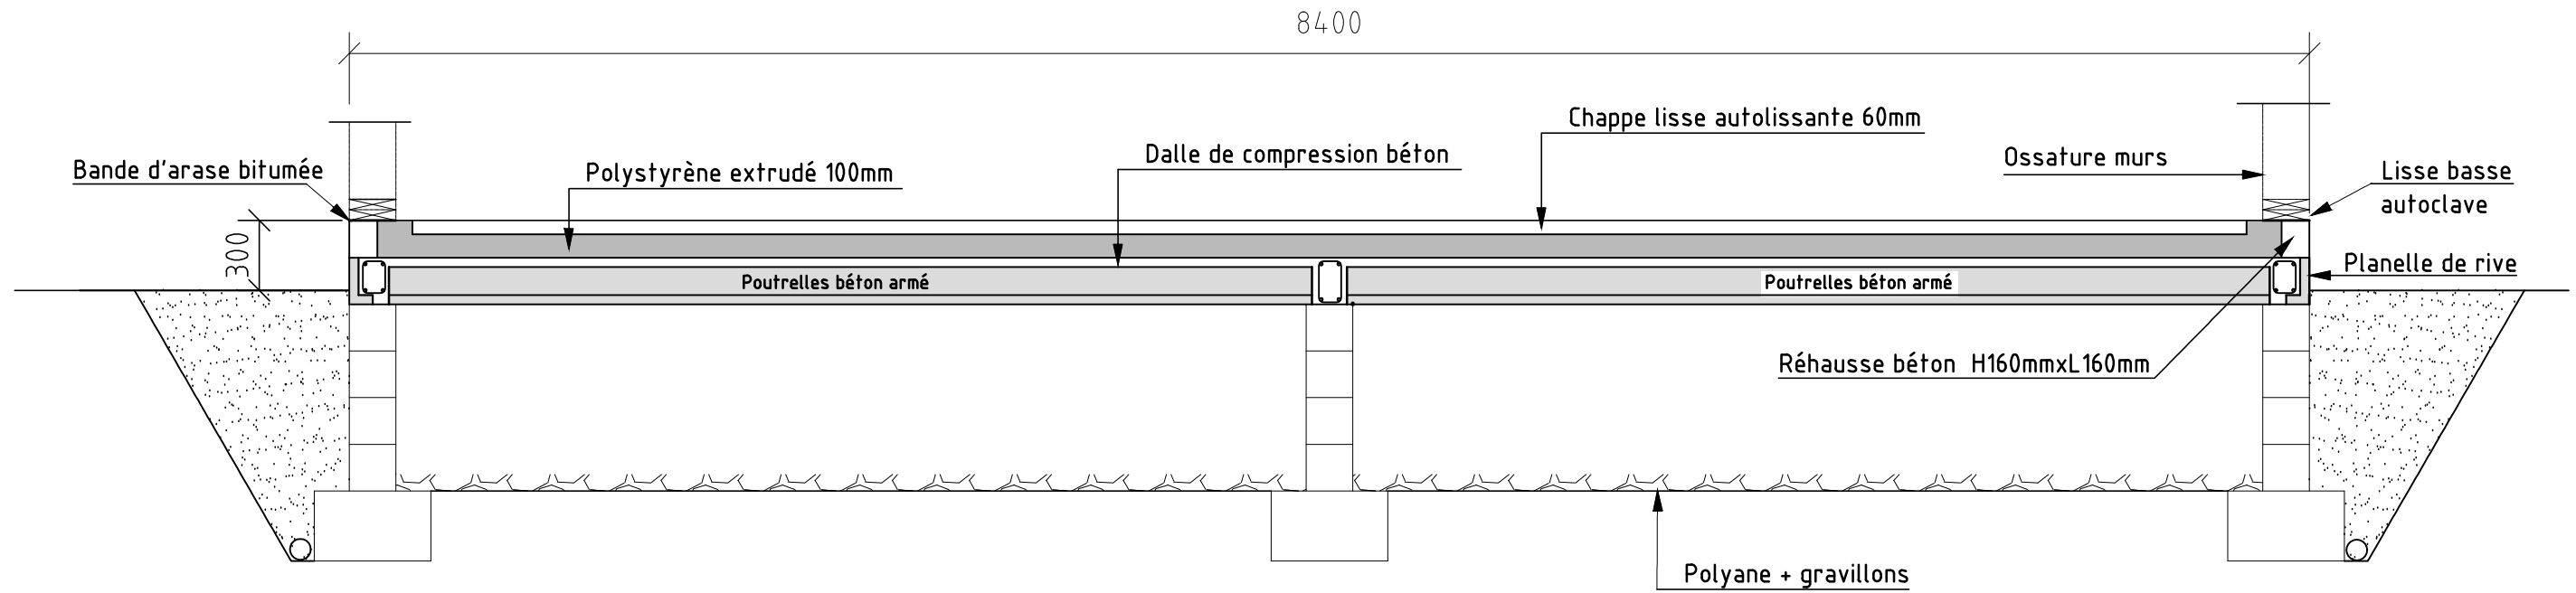

Coupe longitudinale

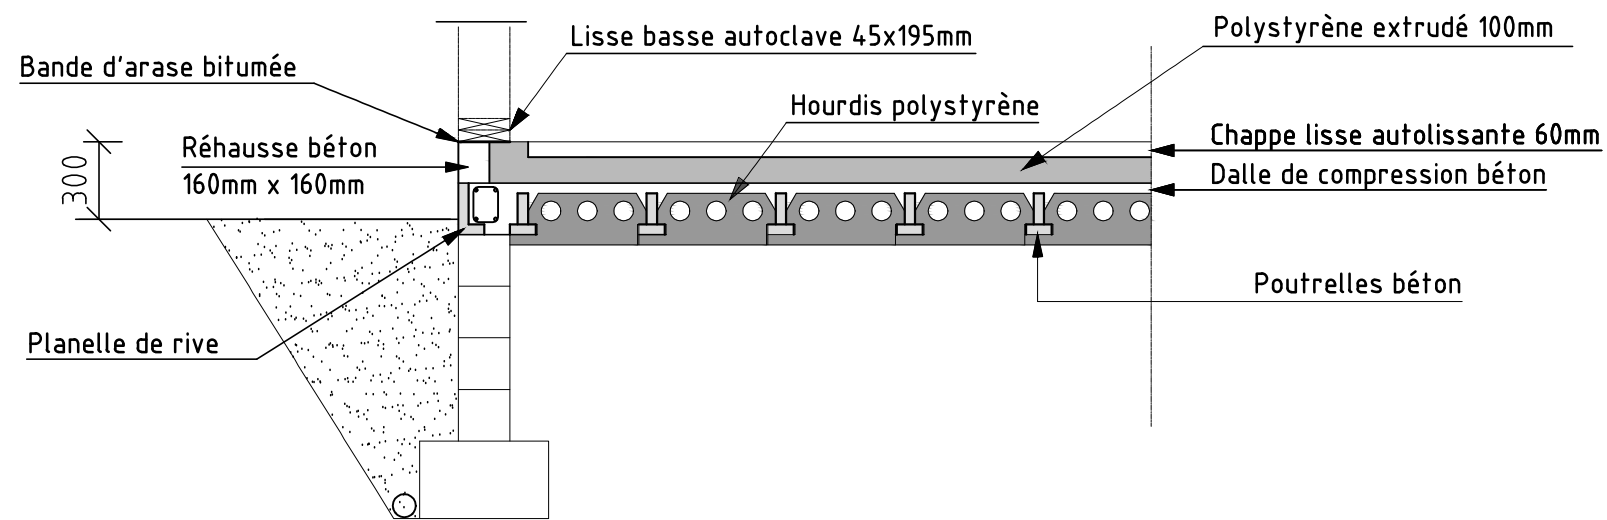

SOLIVAGE BETON
www.tiro.fr